


年 月 日()~ 年 月 日()
催事名
主催者名


コンサートホール平面図

(S=1/100)

仕込み	: ~ :
リハーサル	: ~ :
開場	:
開演	:
終演	:

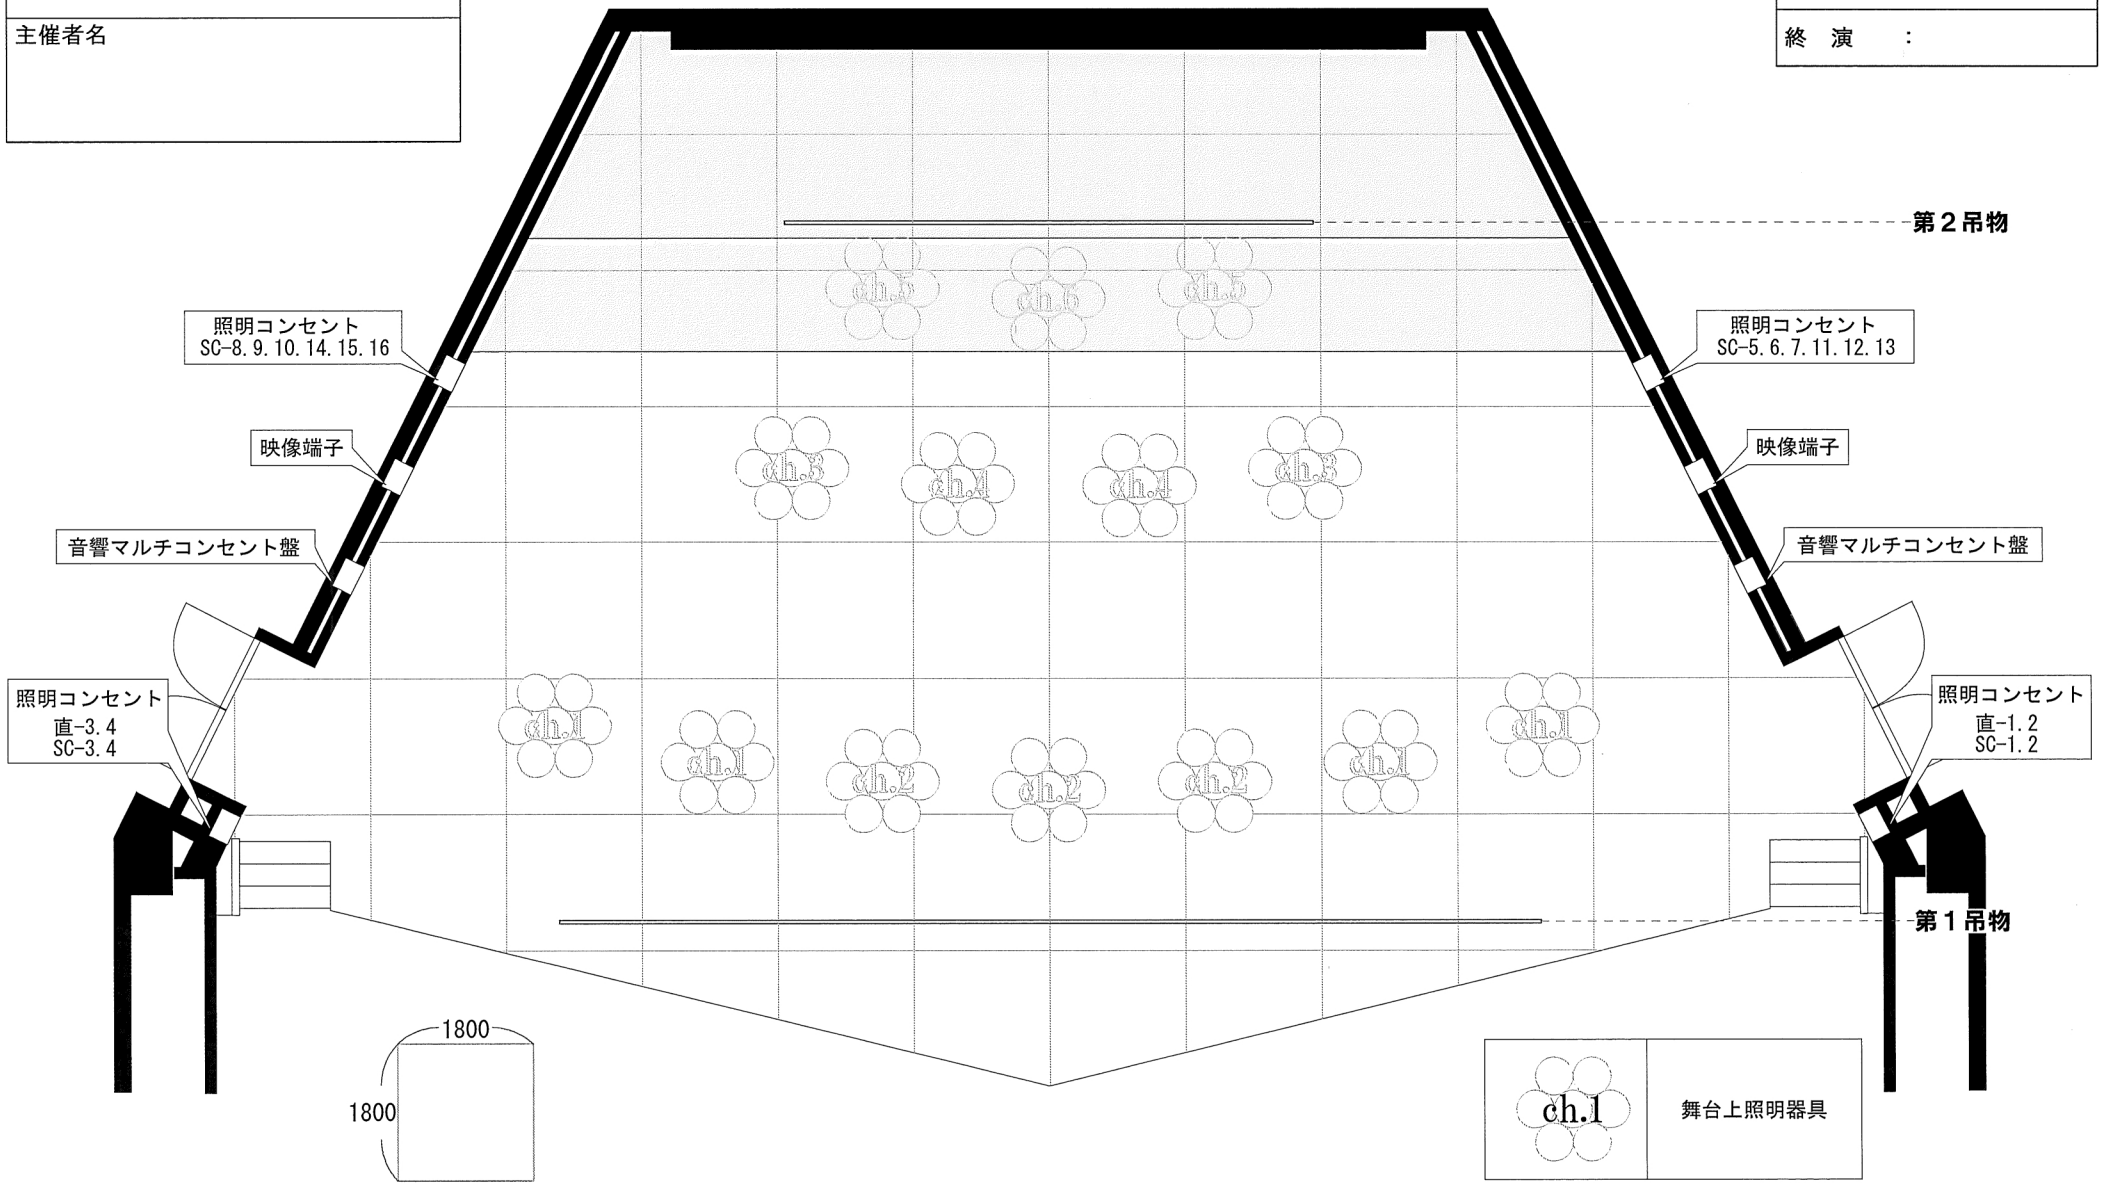

間口	奥行
22m (12間)	13.7m (7.5間)

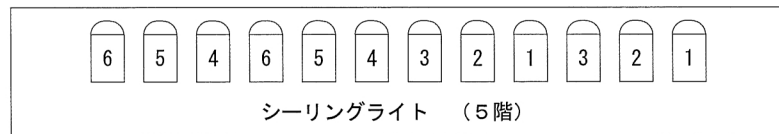

*間口、奥行はステージの最大値です。
*客席～ステージの高さは900mmです。

