


# シアターホール客席座席表

(S=1/100)

年 月 日( )~ 年 月 日( )
催事名
主催者名

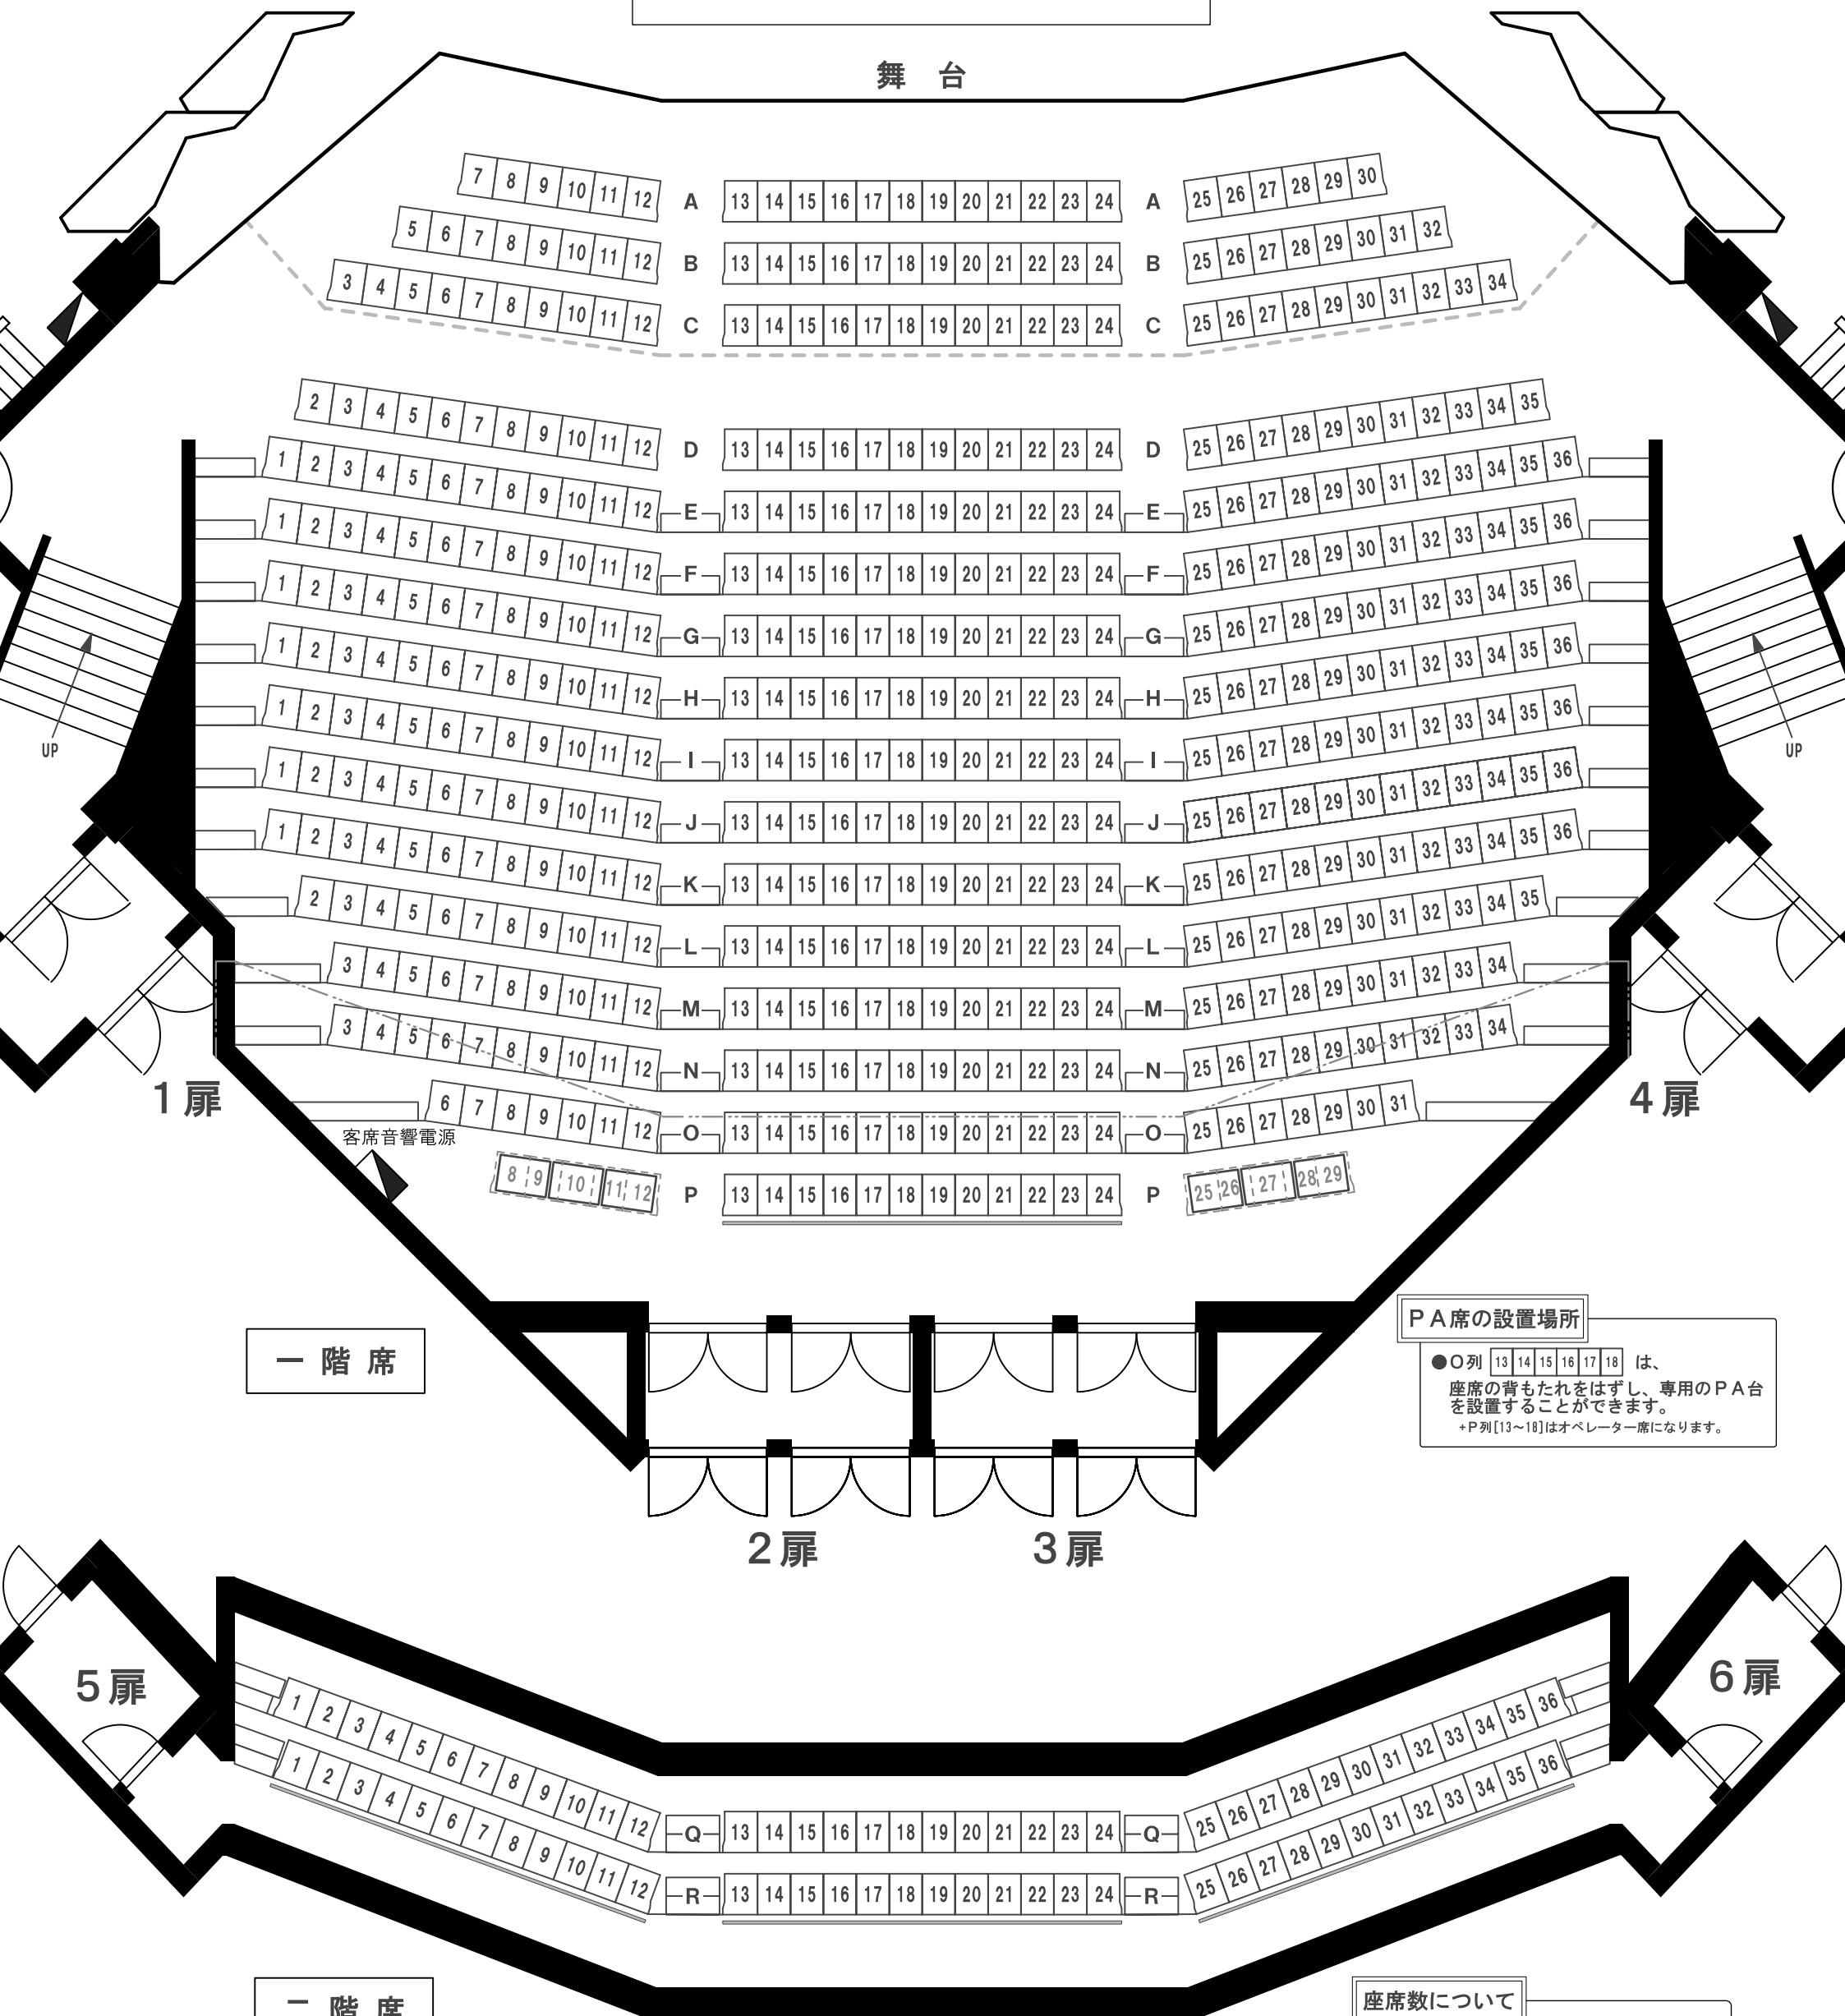

一階席

**PA席の設置場所**  
 ●O列 13 14 15 16 17 18 は、  
 座席の背もたれをはずし、専用のPA台  
 を設置することができます。  
 +P列[13~18]はオペレーター席になります。

二階席

**座席数について**  
 ●通常時(車椅子席あり)：584席  
 【座席数 578席+車椅子席6席】  
 +□(P列)は、車椅子席(6席)設置場所  
 ●座席設営時(車椅子席なし)：588席  
 【座席数 588席】

## 日立システムズホール仙台

(仙台市青年文化センター)

〒981-0904 仙台市青葉区旭ヶ丘3丁目27-5 TEL 022(276)2110 FAX022(276)2108